
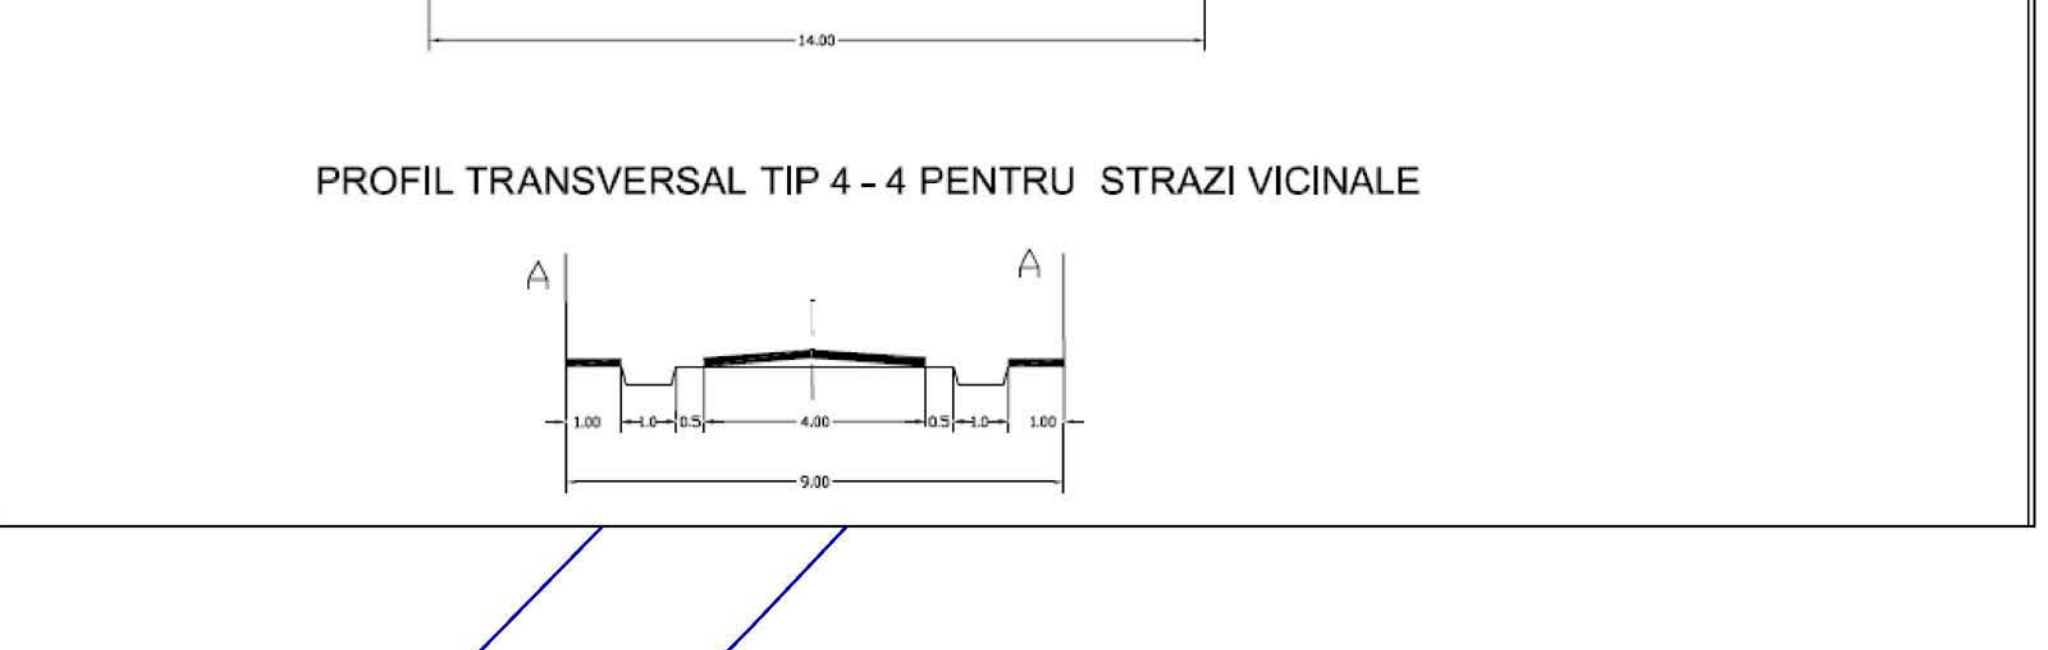
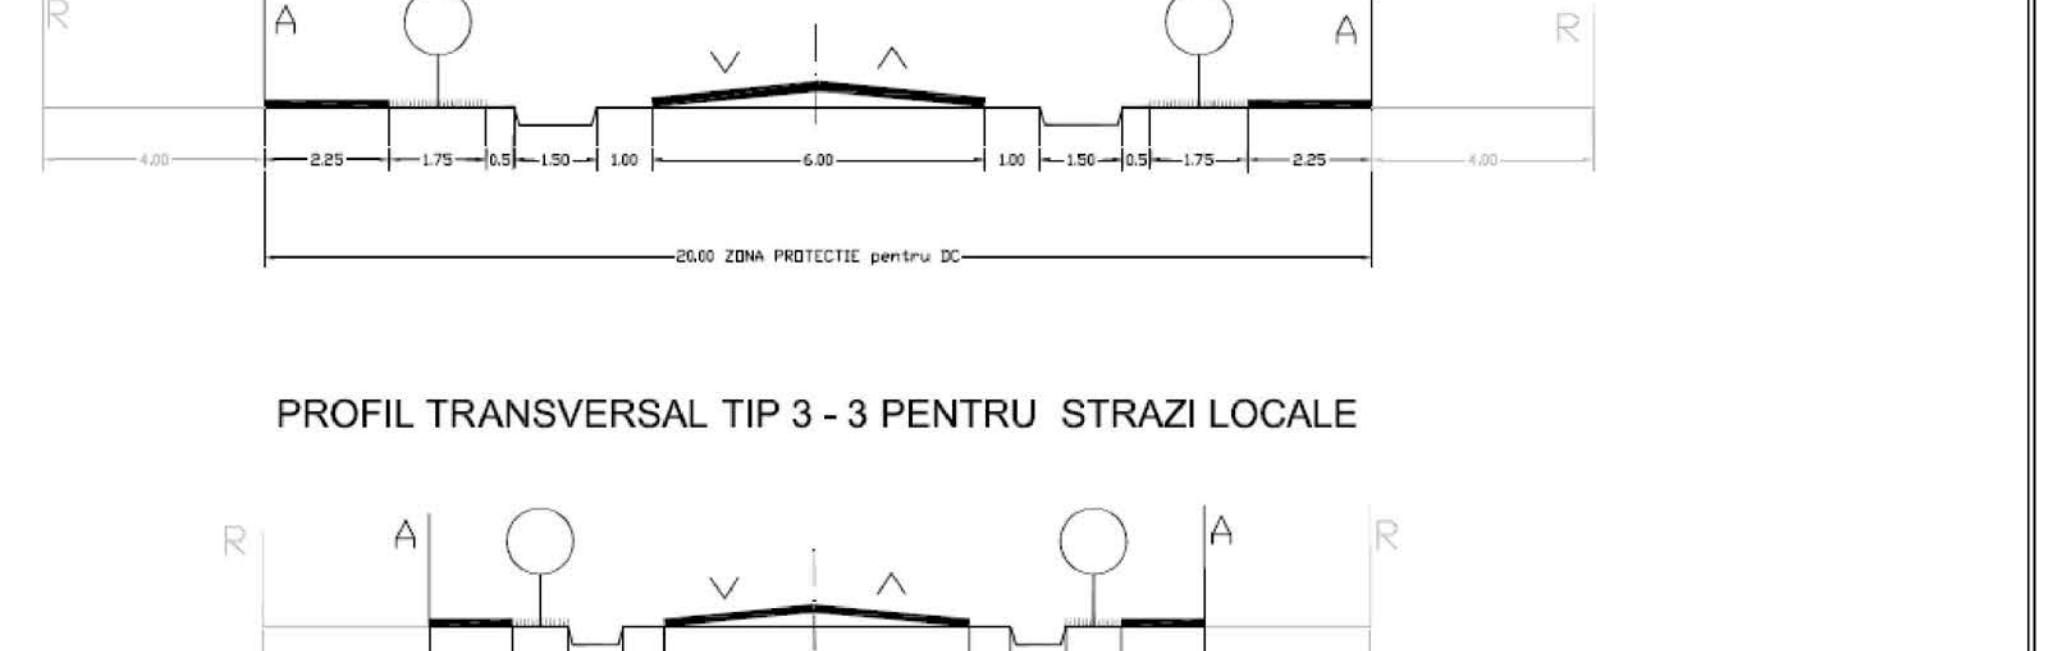
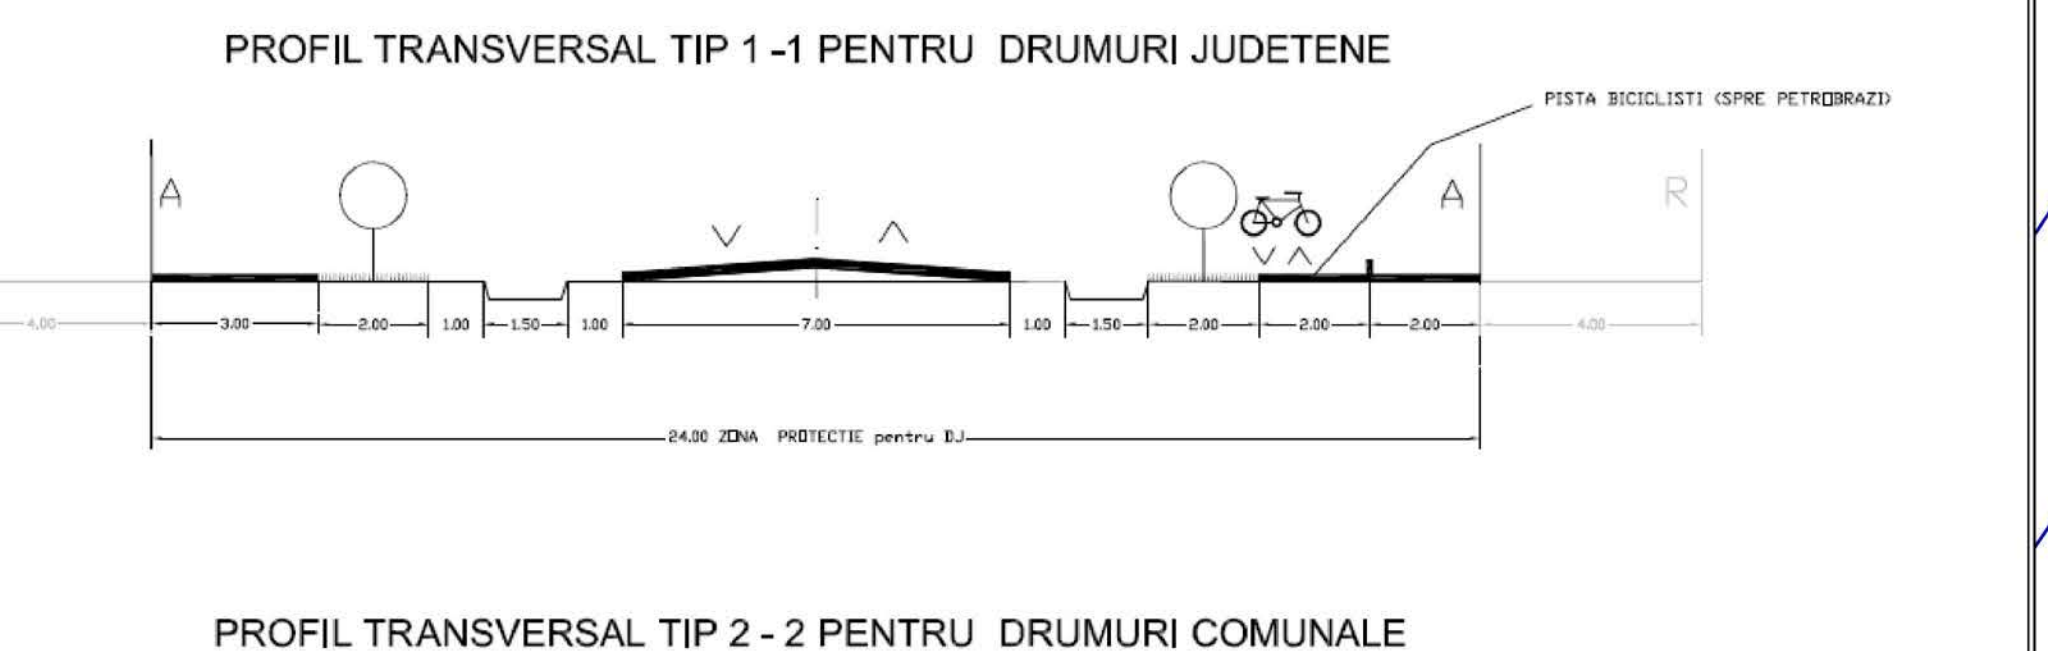
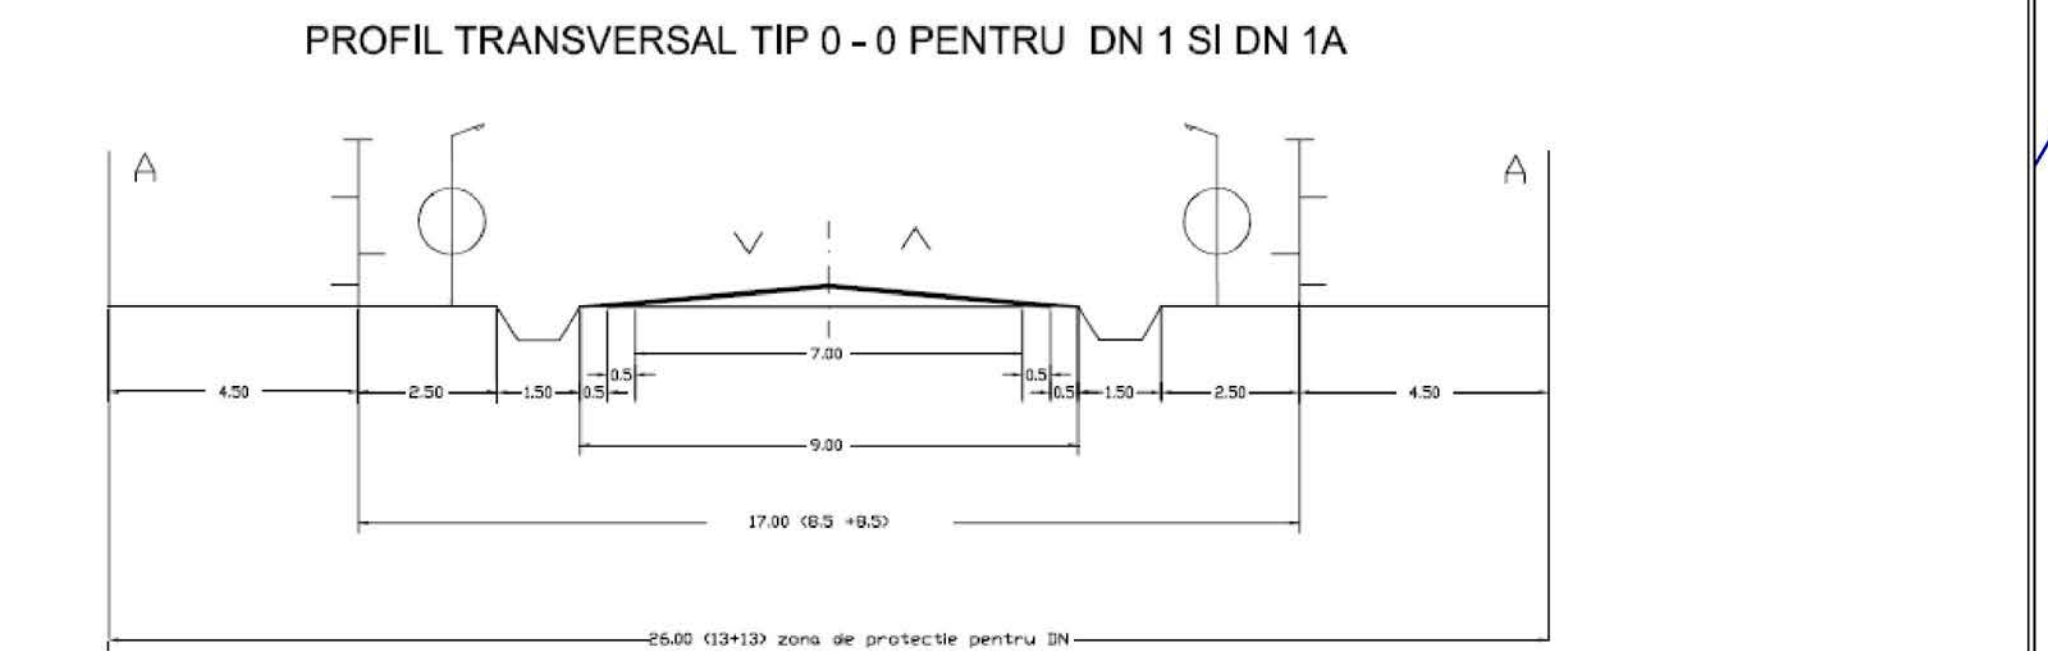


1 PUZ EXTINDERE INTRAVILAN PENTRU UNITATI INDUSTRIALE SI
PUZ EXTINDERE, INSTITUTI SI SERVICII, SA NEGOSIETI, DJ 140
2 PUZ INTRODUCERE TEREN IN INTRAVILAN (S=62200 MM PE
PUZ INTRODUCERE TEREN, DEPOZITE SA NEGOSIETI, TARLA 2 PE
DN 1A
3 PUZ INTRODUCERE TEREN IN INTRAVILAN PENTRU UNITATI
INDUSTRIALE SI DEPOZITE PUZ EXTINDERE INTRAVILAN
PENTRU UNDA UNITATI INDUSTRIALE SI DEPOZITE (biruri,
productie, depozite)
CESTE PUZ-URI SINT INSOTITE DE TOATE AZEILE SOLICITATE PRIN
RTIFICATUL DE URBANISM SI POT FI CONSULTATE LA SEDIU
IMARIE BRAZI

[illegible]

LISTA MONUMENTELOR ISTORICE CLASIFICATE	
1	PH-I-s-B-16150 Cantonul CFR 50A
2	PH-II-m-A-16364 Conacul Nicolau
3	PH-II-m-A-16757 Biserica de lemn Sf. Treim

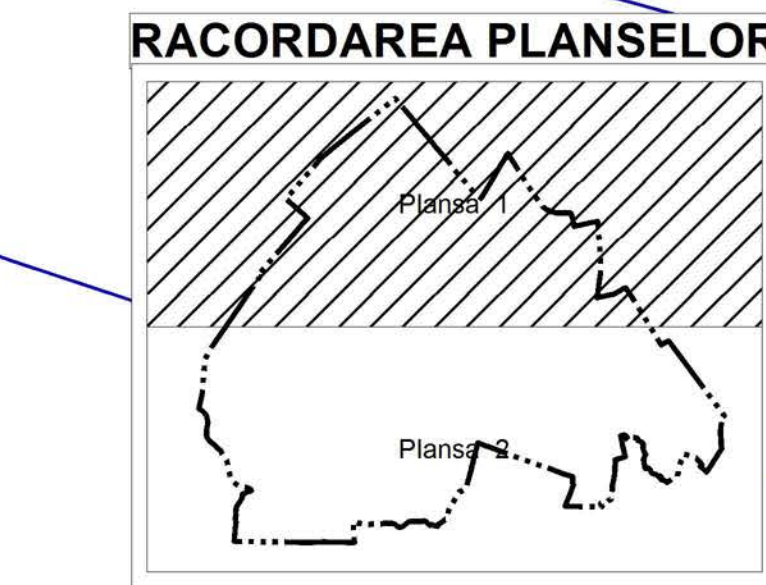

Nota: Prezentele planse nu contin modificarile aduse prin PUZ-uri/PUD-uri elaborate si aprobate de la aprobarea PUG-ului pana la prezenta rectificare.

		EXECUTANT: S.C. URBIS GEOPROIECT S.R.L.		Documente proiect: PROIECTARE P.I.G. SI R.A.U. COMUNA BAI ZIDULETI, PRAHOVA Beneficiar: COMUNA BAI	
MANAG. GENERAL PROIECTANT SPECIALITATE		SAVOIU MADALINA arh. ENACHE LUCIAN	Scara 1:5000	Faza: P.G. Nr. comenzi: 22/9/08, 11.3.2015	
PROIECTAT		arh. ENACHE LUCIAN		Reglementari Urbanistice PROIECTIE STEREO 70 cotze Manca Neagru	